



OBSZAR POD PLANOWANY
FORTYK NA STUPACH

KRYTA PRZENIESIONY Z CMENTARZA
W GAJROHISKICH

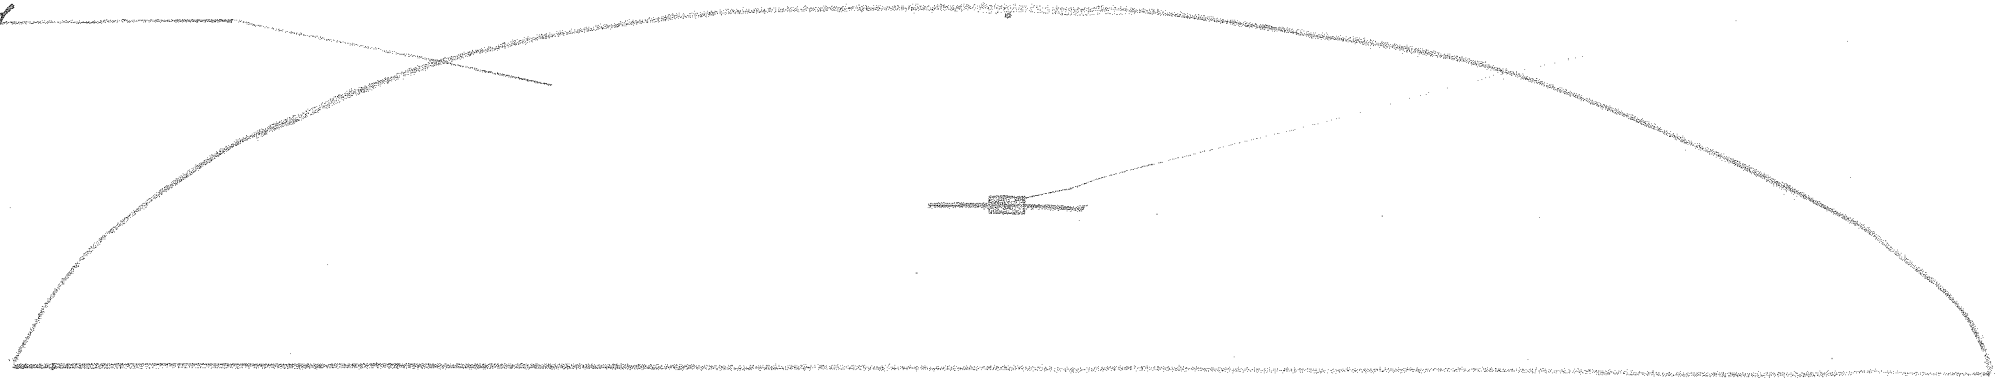

[m]
x 2.0
x 1.5
x 2.0
x 1.5
x 2.0

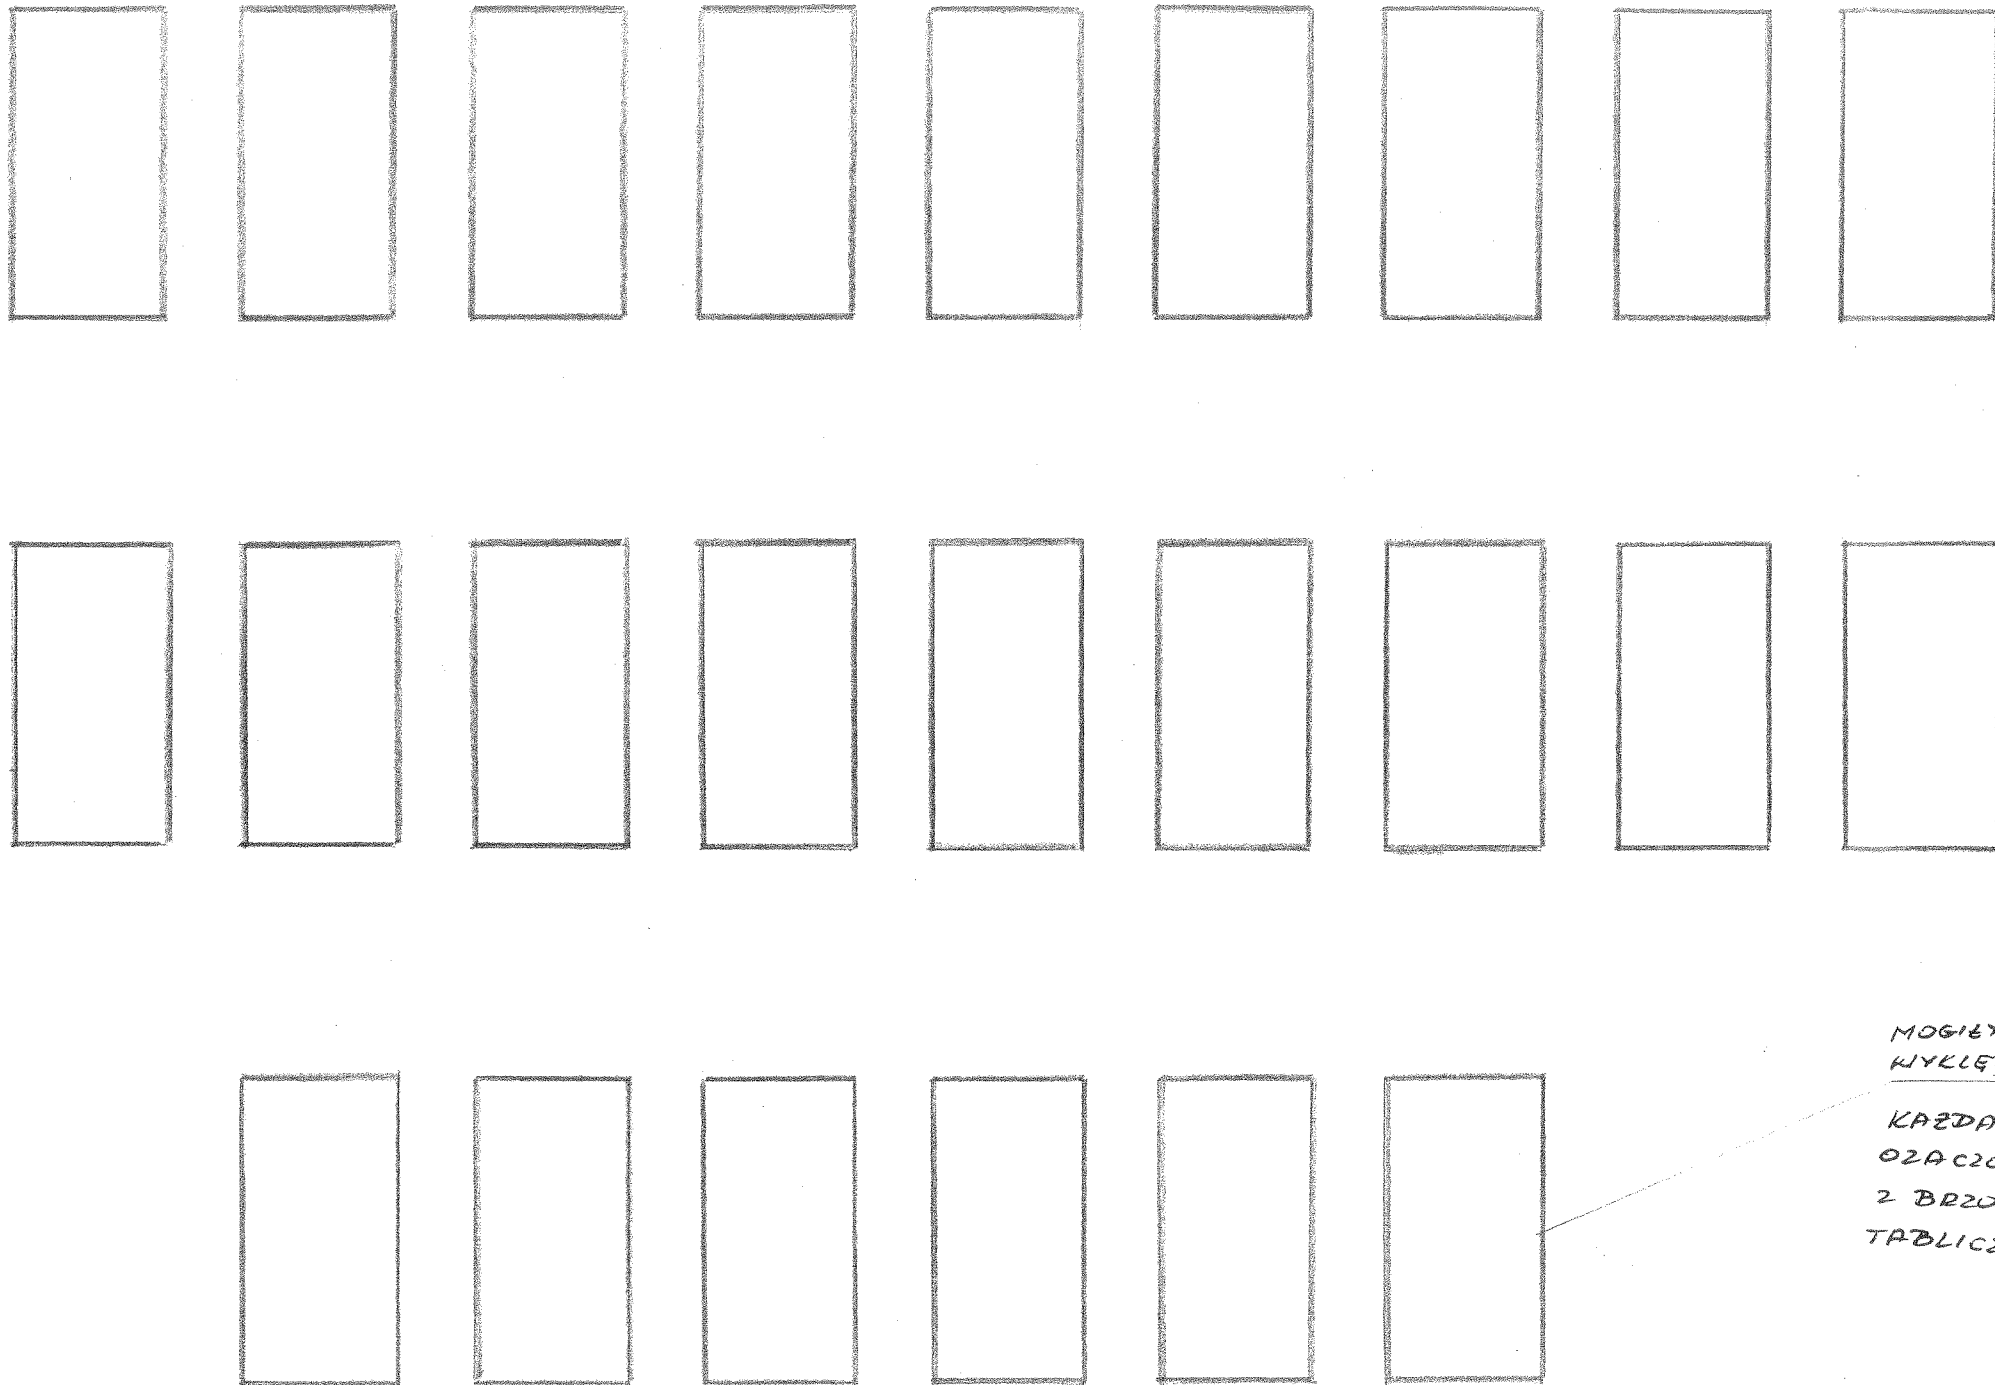

MOGIŁY ŻOŁNIERZY
WYKŁĘTYCH - 24 SZT.

KAŻDA MOGIŁA
OZACZONA KŁOZEM
Z BRZOZY ORAZ
TABLICZKA FAMIŁKOWA

ZAŁ. NR. 2

A

x 1.0 | 0.5 | 1.0 | 0.5 | 1.0 | 0.5 | 1.0 | 0.5 | 1.0 | 0.5 | 1.0 | 0.5 | 1.0 | 0.5 | 1.0 | 0.5 | 1.0