




Powiat górzki - System Informacji Przestrzennej
skala 1 : 10000

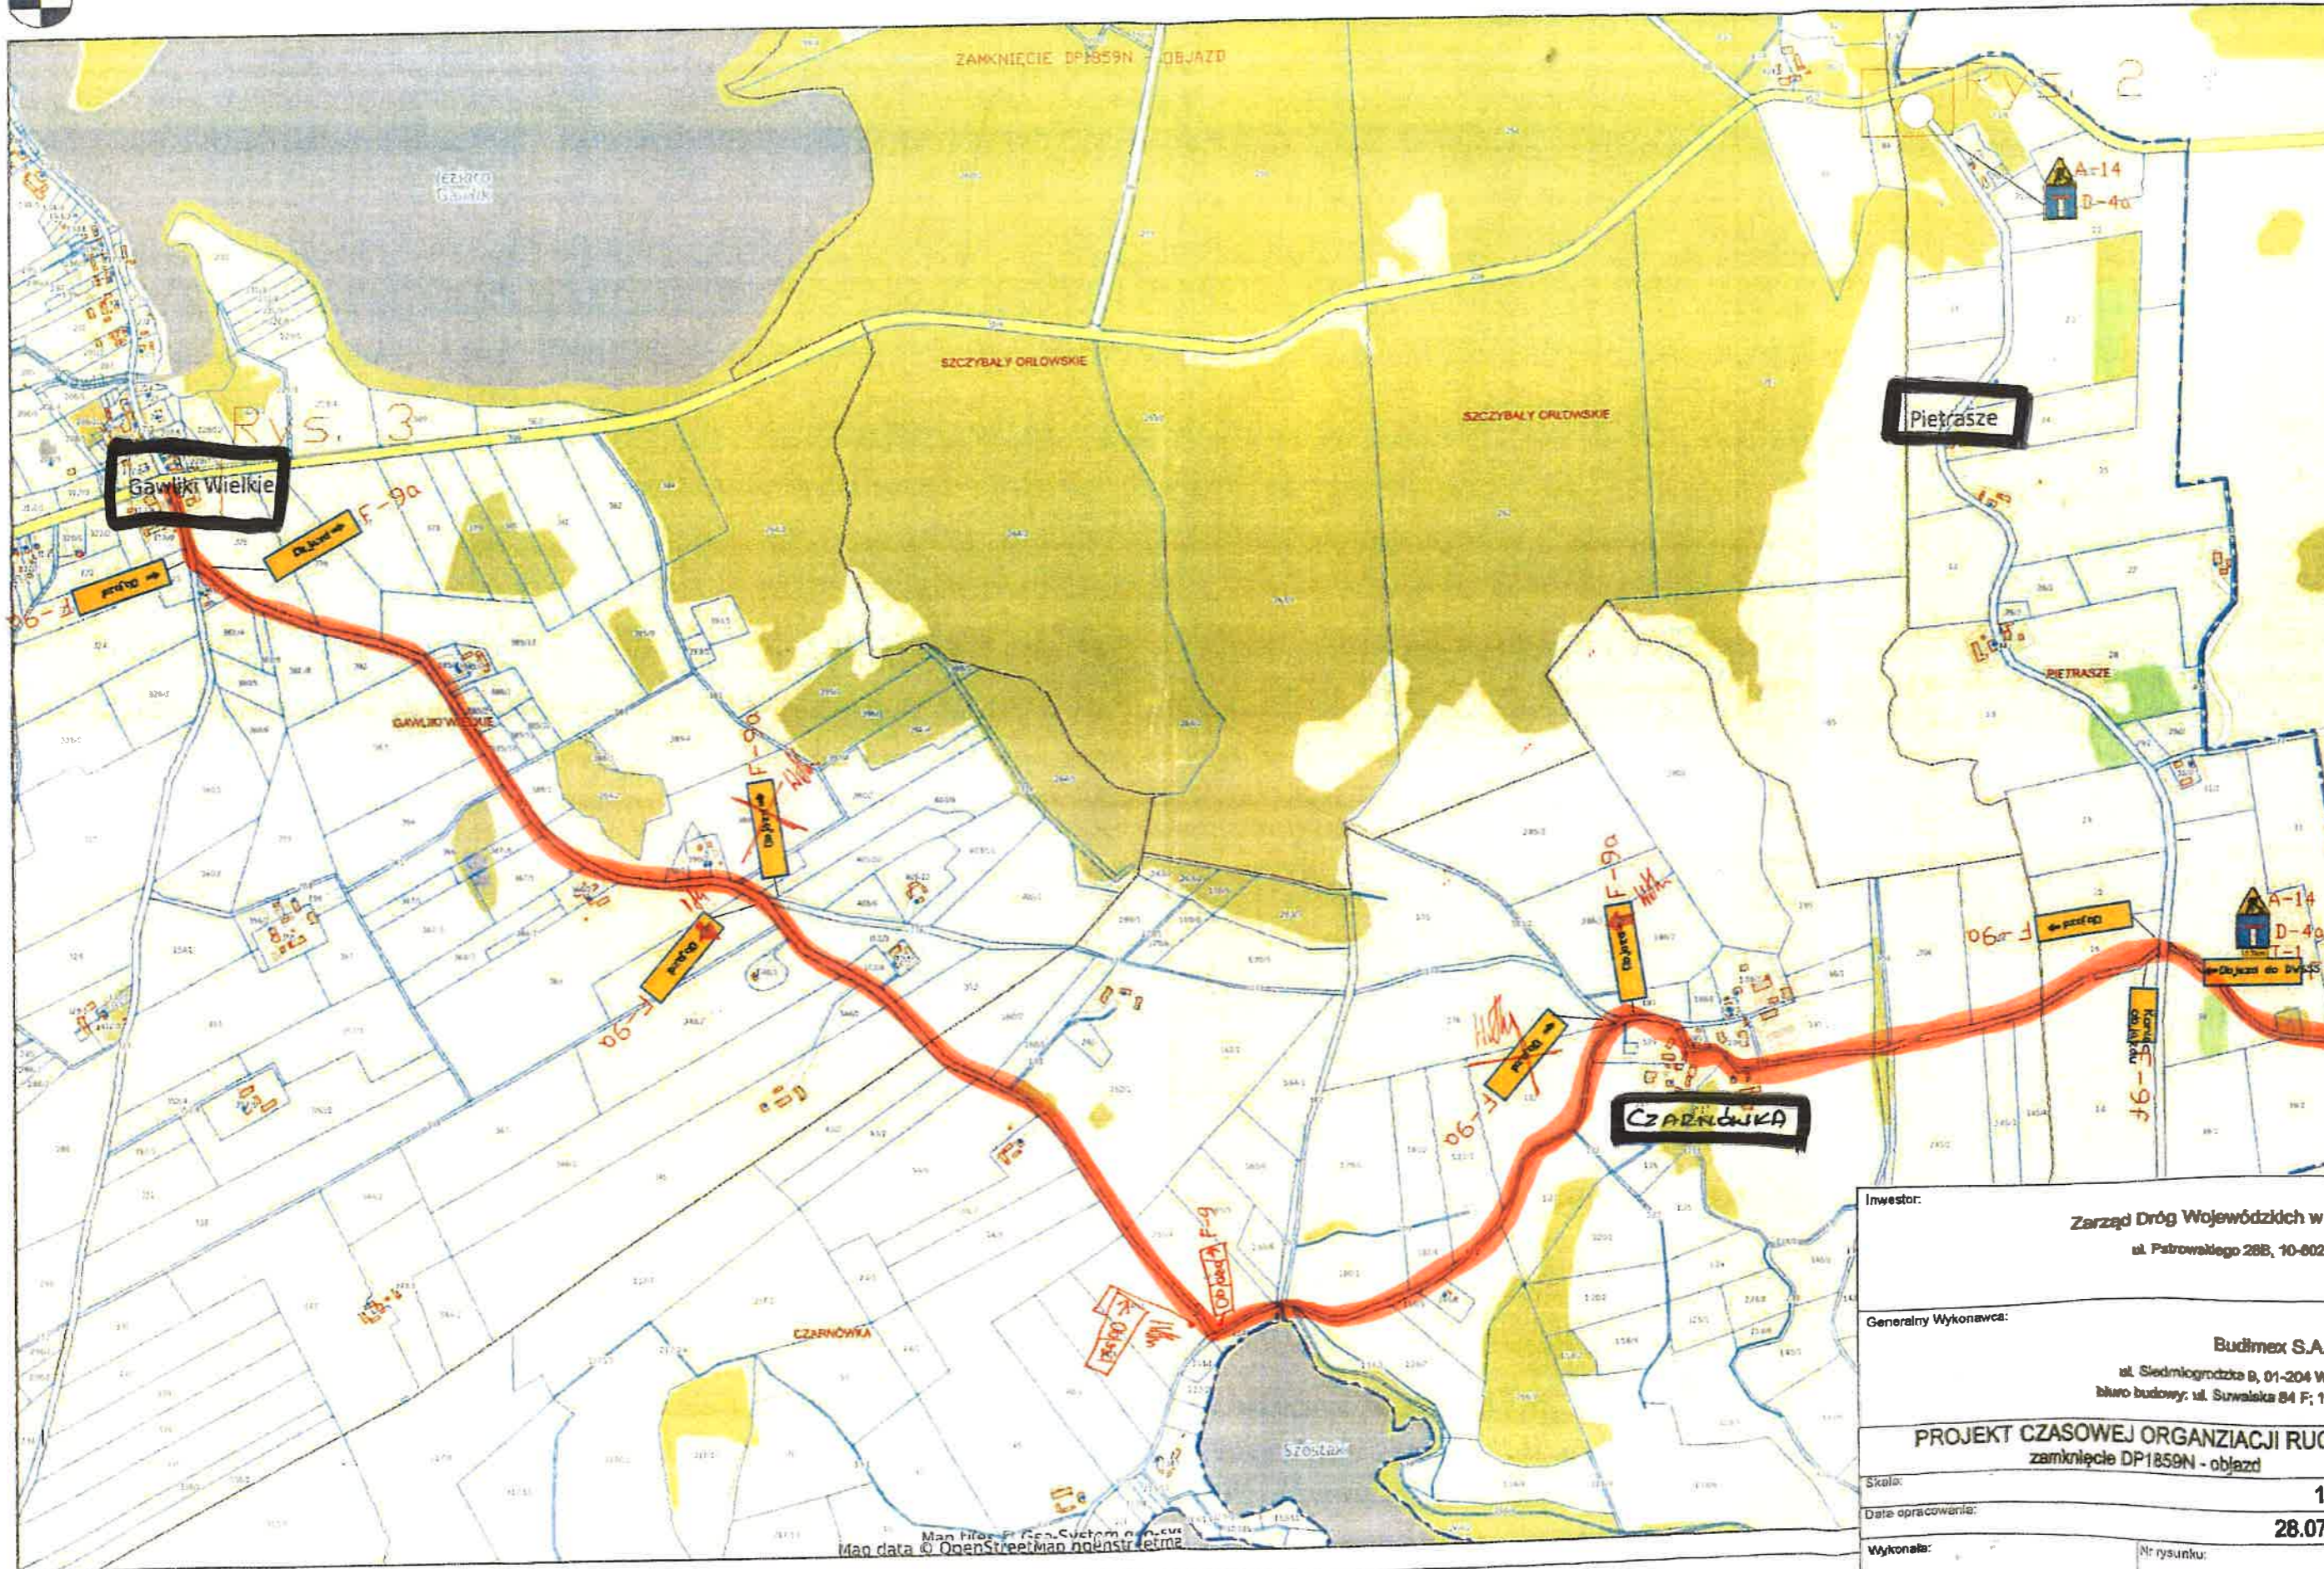

objazd

Investor:	Zarząd Dróg Wojewódzkich w Olsztynie ul. Piłsudskiego 28B, 10-602 Olsztyn
Generalny Wykonawca:	Budimex S.A. ul. Siedmiogrodzka 8, 01-204 Warszawa biuro budowy: ul. Suwalska 84 F, 10-200 Elk
PROJEKT CZASOWEJ ORGANIZACJI RUCHU zamknięcie DP1859N - objazd	
Skala:	1:10000
Date opracowania:	28.07.2025 r.
Wykonała:	Małgorzata Witkiewicz
Nr rysunku:	1.